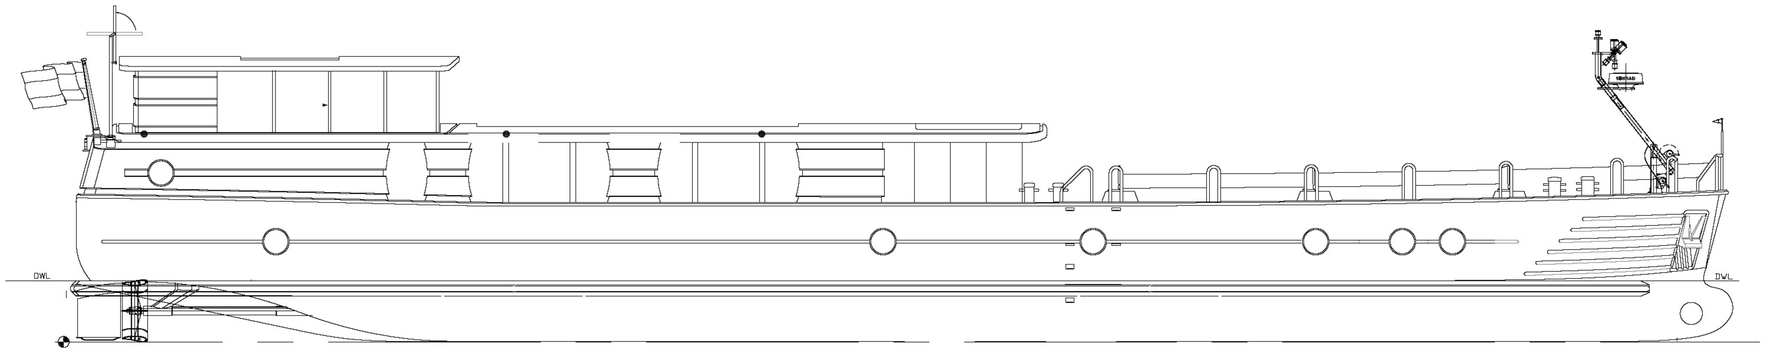

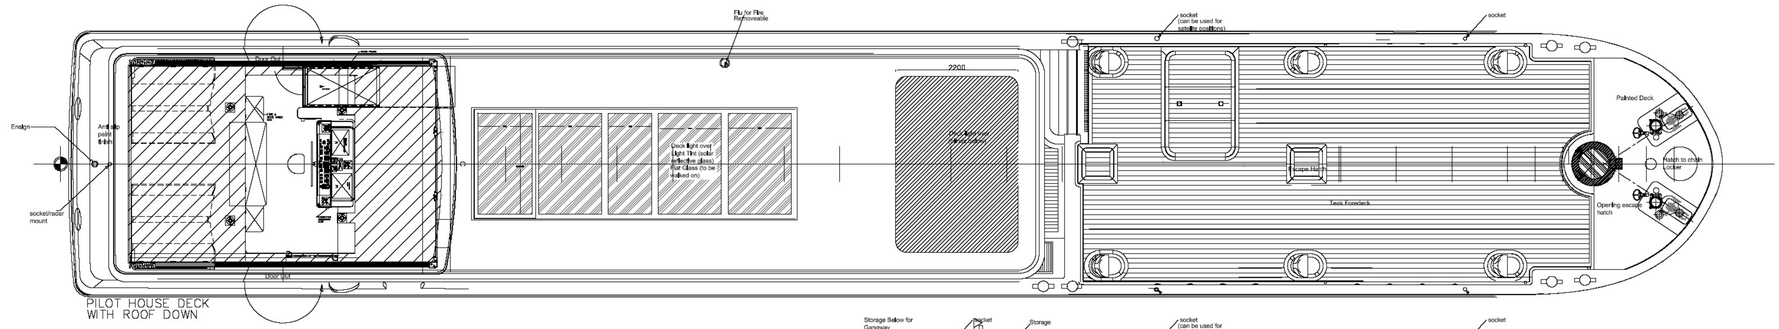

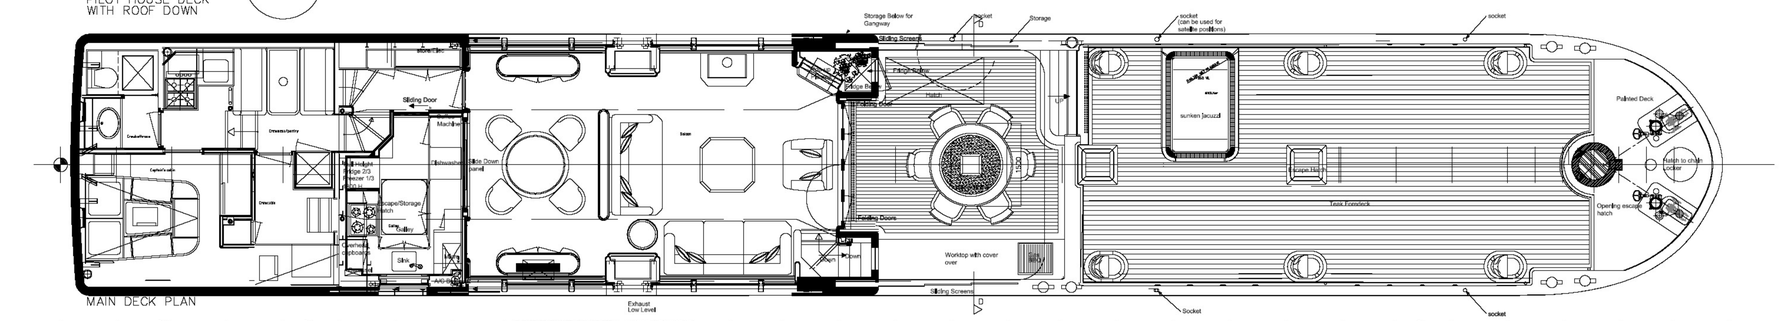

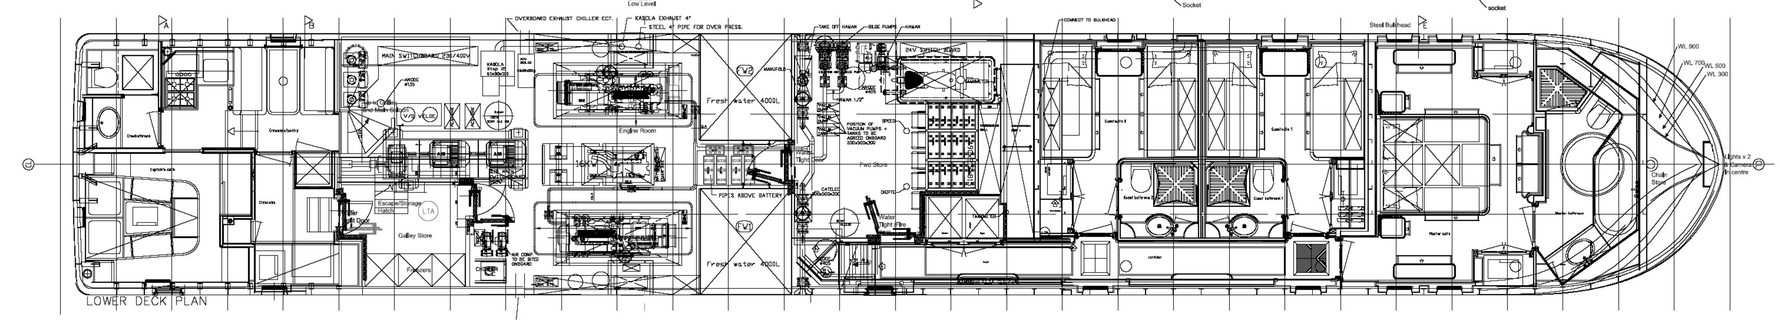

0 1 2 3 4 5 6 7 8 9 10 11 12 13 14 15 16 17 18 19 20 21 22 23 24 25 26 27 28 29 30 31 32 33 34 35 36 37 38 39 40 41 42 43 44 45 46 47 48 49 50 51 52 53 54 55 56 57 58 59 60

Rev.	Revision note	Drawn	Date	Checked	Date
2					
1					
0	Voor constructie	TH			

SHIPYARD & ENGINEERING WORKS
HAKVOORT B.V.
Havenstraat 17-22
1141 AX Monnickendam
Holland
Tel: +31-(0)299-651403
Fax: +31-(0)299-651041
E-mail: hakvoort@xs4all.nl
http://www.hakvoort.com

Drawn	Date	Checked by:	Date:
TH	07.03.03		

Designation: BN237 ALGEMEEN PLAN — Project: 237

Format	Scale:	Draw. No.:	Rev:	Sheet:
A0	1:50	ALGEMEEN PLAN	0	1/1